
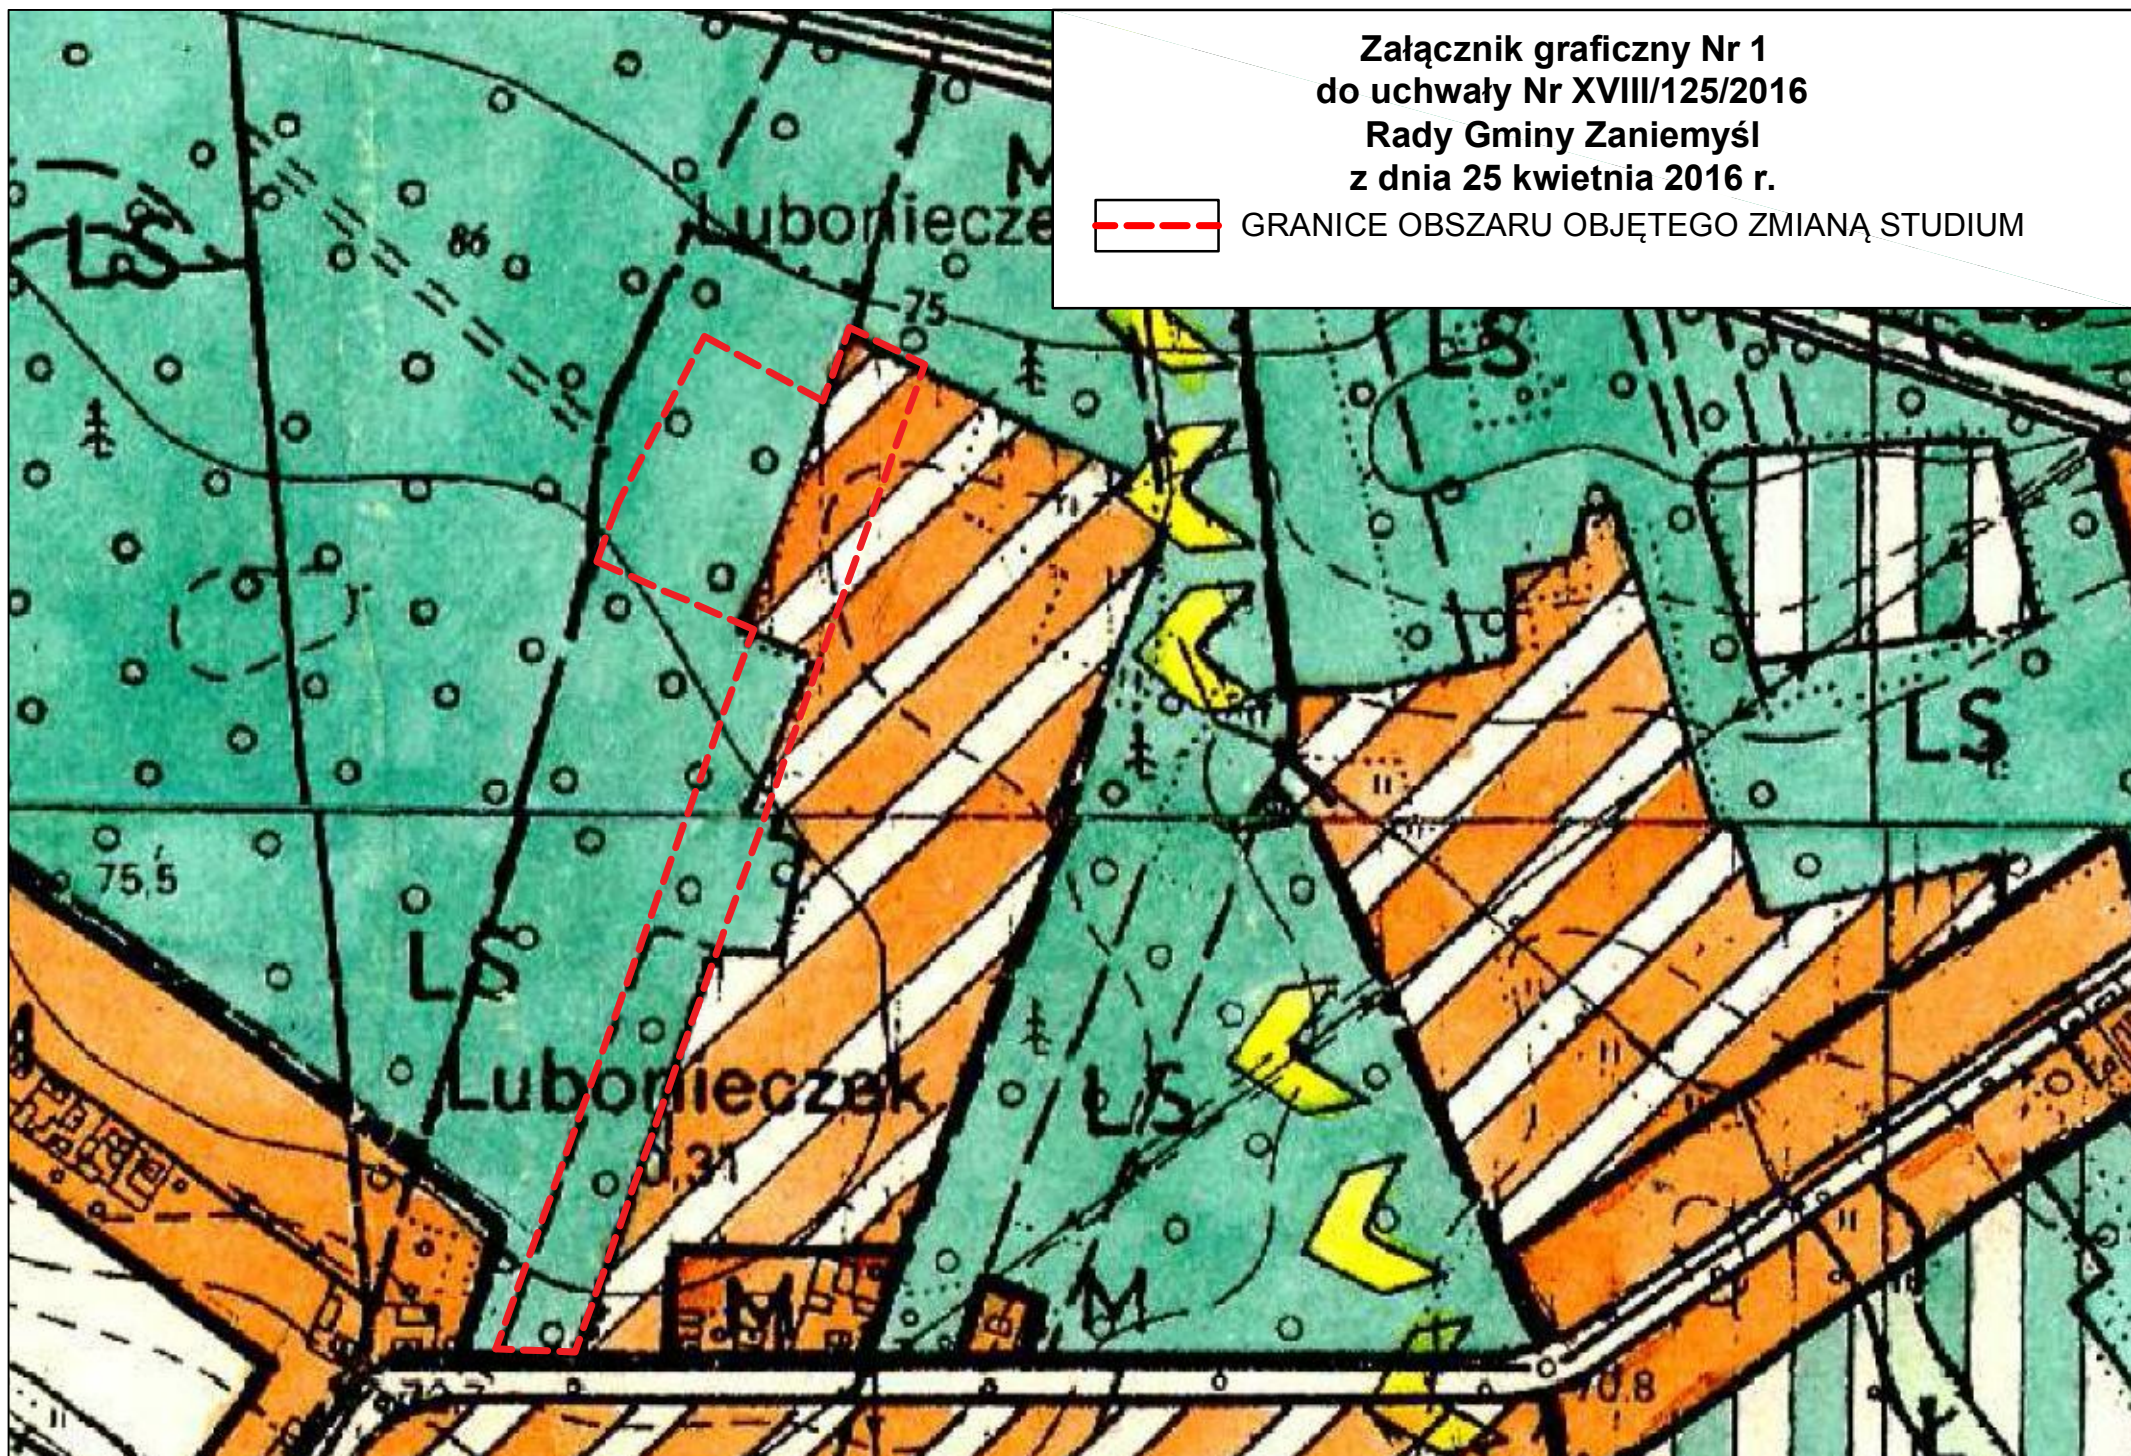



Załącznik graficzny Nr 1
do uchwały Nr XVIII/125/2016
Rady Gminy Zaniemyśl
z dnia 25 kwietnia 2016 r.

 GRANICE OBSZARU OBJĘTEGO ZMIANĄ STUDIUM



Załącznik graficzny Nr 2
do uchwały Nr XVIII/125/2016
Rady Gminy Zaniemyśl
z dnia 25 kwietnia 2016 r.

 GRANICE OBSZARU OBJĘTEGO ZMIANĄ STUDIUM

