


# Miejscowy plan zagospodarowania przestrzennego terenów w obrębach geodezyjnych Łękno, Zaniemyśl, Zwola i Luboniec, gmina Zaniemyśl

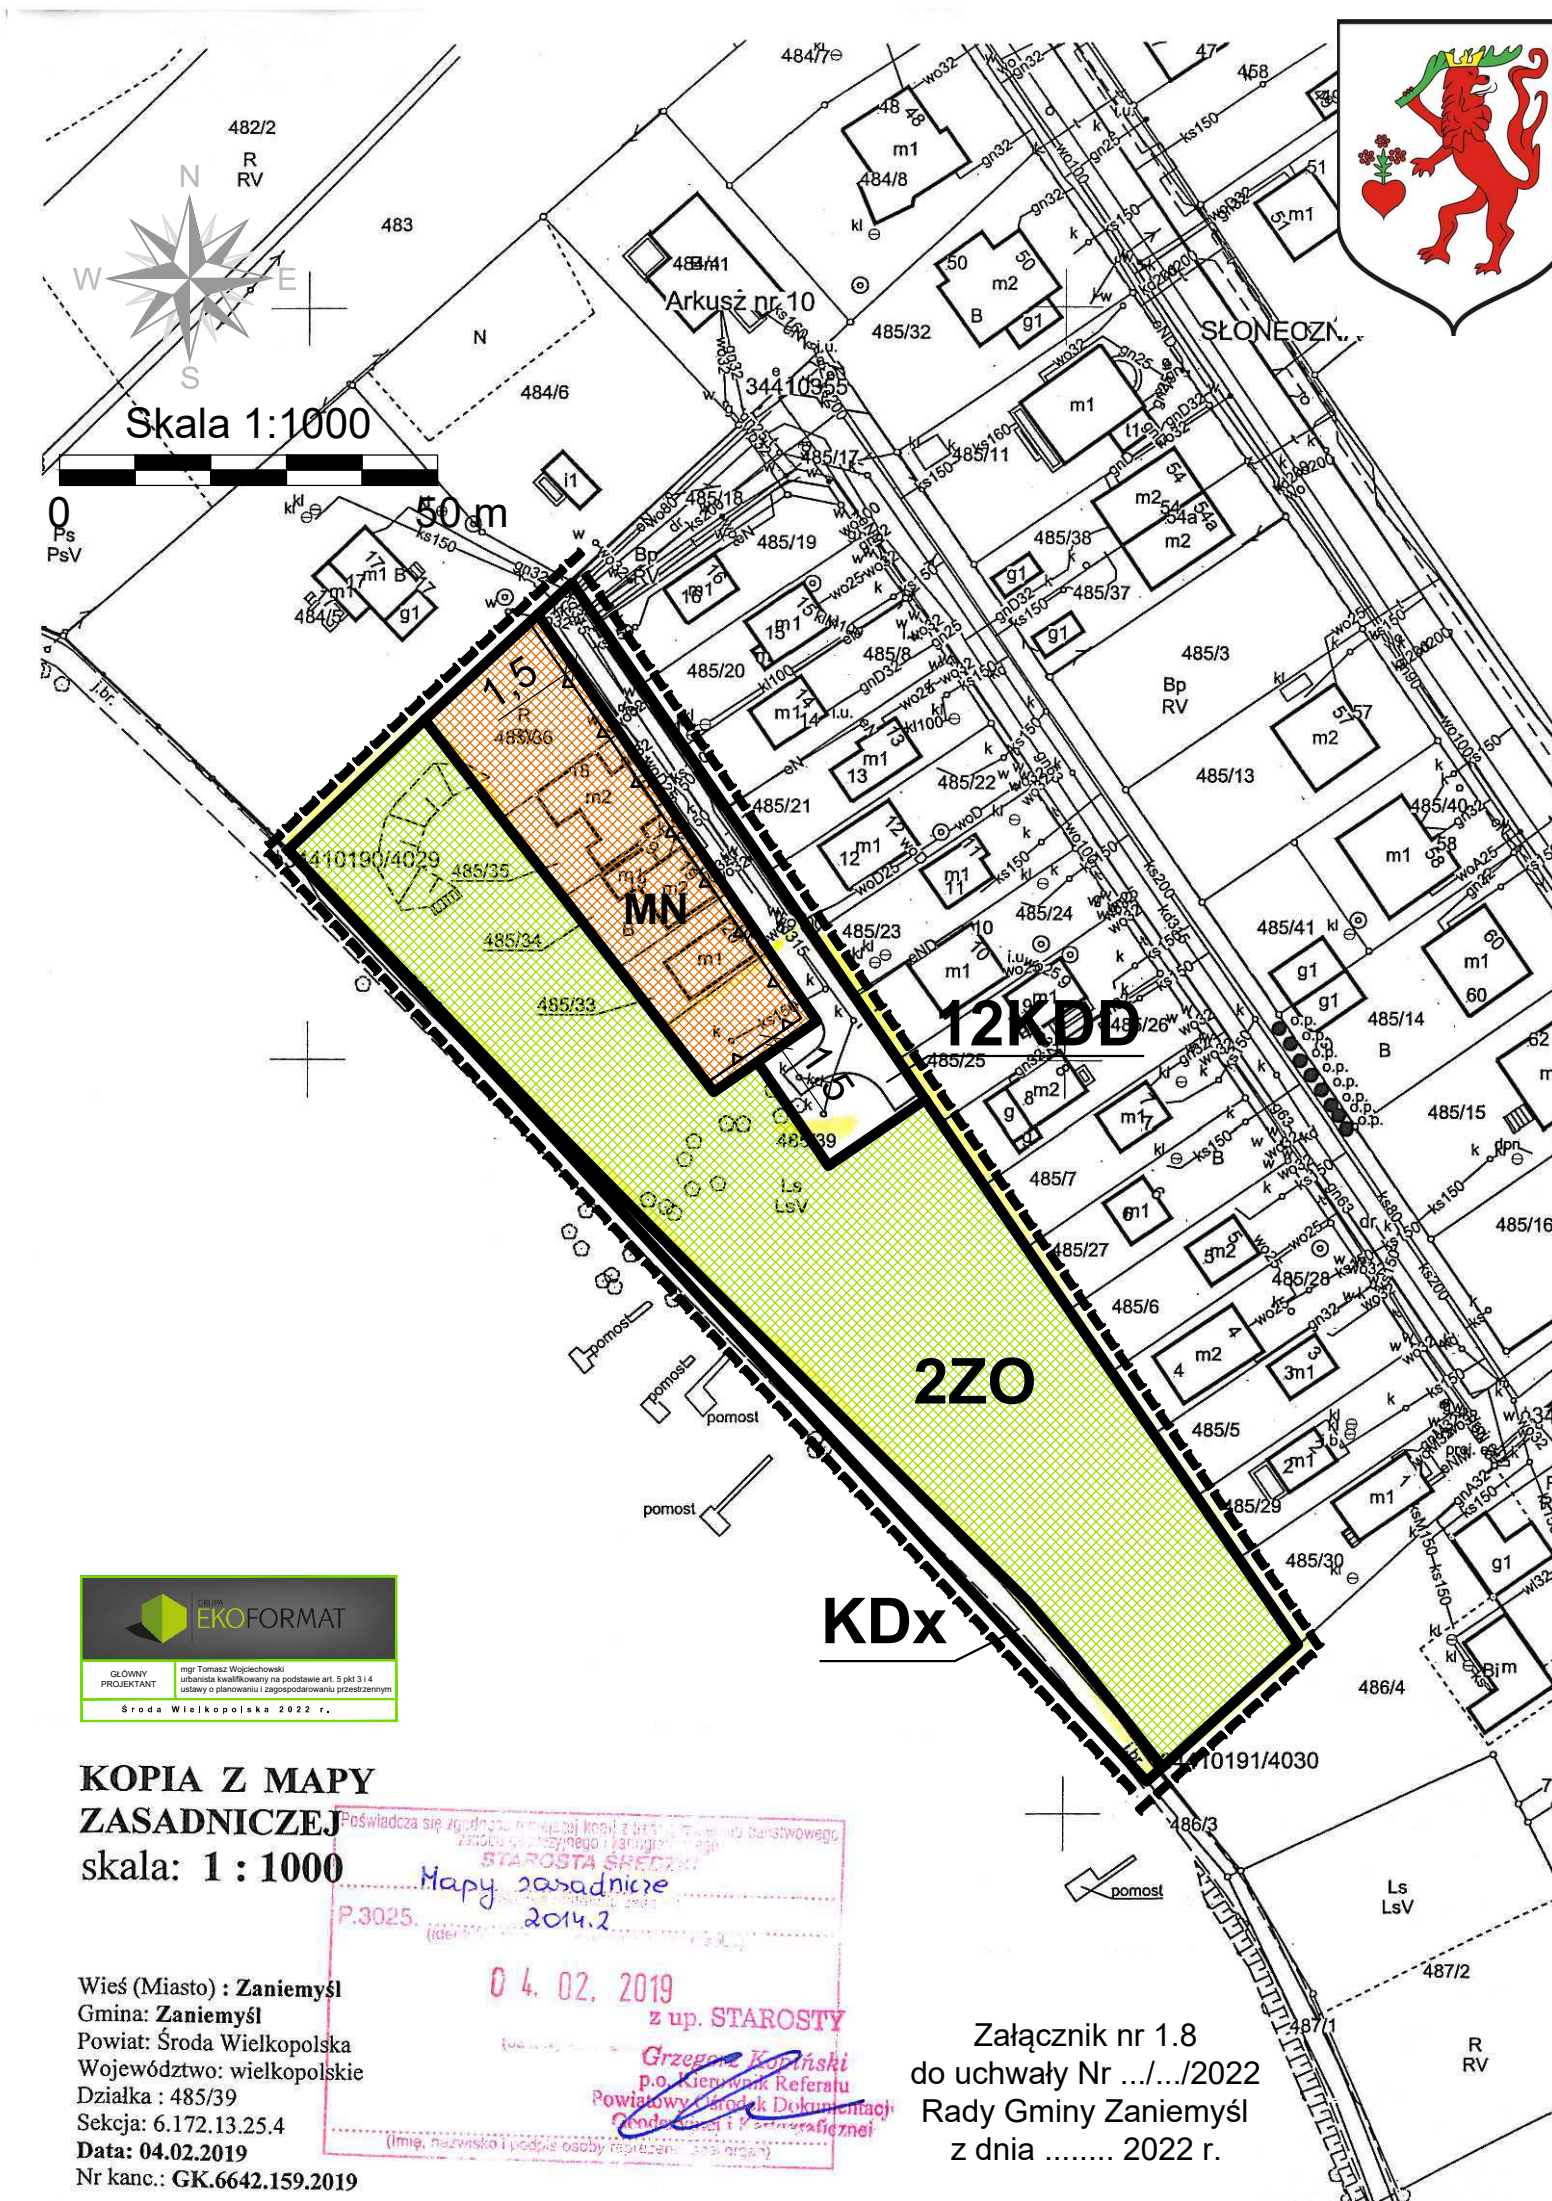

Wyrwyś ze studium uwarunkowań i kierunków zagospodarowania przestrzennego gminy Zaniemyśl



Teren objęty planem miejscowym

## OZNACZENIA:

### USTALENIA PLANU

- Granica obszaru objętego planem
- Linia rozgraniczająca tereny o różnym przeznaczeniu lub różnych zasadach zagospodarowania
- MN** Teren zabudowy mieszkaniowej jednorodzinnej
- ZO** Teren zieleni ochronnej
- KDD** Teren drogi publicznej o klasie drogi dojazdowej
- KDx** Teren ścieżki pieszo rowerowej

### TREŚĆ INFORMACYJNA PLANU

- 10 Wymiary [m]



**KOPIA Z MAPY ZASADNICZEJ**  
skala: 1 : 1000

Wieś (Miasto) : Zaniemyśl  
Gmina: Zaniemyśl  
Powiat: Środa Wielkopolska  
Województwo: wielkopolskie  
Działka : 485/39  
Sekcja: 6.172.13.25.4  
Data: 04.02.2019  
Nr kanc.: GK.6642.159.2019

Poswiadcza się zgodność niniejszej kopii z oryginałem urzędniczym i archiwalnym  
STAROSTA ŚREDZKI  
Mapy zasadniczej  
P.3025.  
(data) 2014.2  
04.02.2019  
z up. STAROSTY  
Grzegorz Kociński  
p.o. Kierownik Referatu  
Powiatowy Biuro Dokumentacji  
Geodezyjnej i Kartograficznej  
(imię, nazwisko i podpis osoby reprezentującej organ)

Załącznik nr 1.8  
do uchwały Nr .../.../2022  
Rady Gminy Zaniemyśl  
z dnia ..... 2022 r.